


Miejscowy plan zagospodarowania
przestrzennego gminy Rajcza
nr 2/2021, obejmujący obszar położony
w miejscowości Zwardoń

Rysunek planu skala 1:1000

Wyrys ze Studium Uwarunkowań i Kierunków
Zagospodarowania Przestrzennego Gminy Rajcza
skala 1:1000

----- - granica obszaru objętego planem

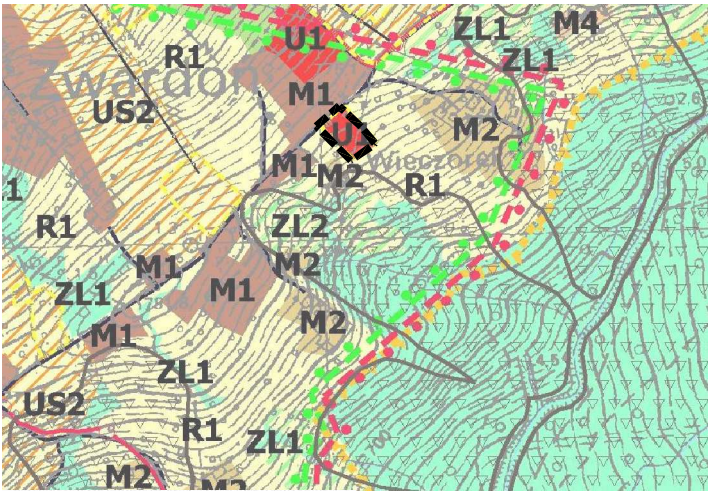

Kierunki zmian w przeznaczeniu terenów

J1 - obszary usługowe
niezależna droga
z asfaltu

Oznaczenia graficzne stanowiące obowiązujące ustalenia planu:

- granica obszaru objętego planem *
- nieprzekraczalna linia zabudowy
- linie rozgraniczające tereny o różnym przeznaczeniu lub różnych zasadach zagospodarowania

symbole literowe i cyfrowe identyfikujące tereny o różnym przeznaczeniu lub różnych zasadach zagospodarowania:

- 1U - teren zabudowy usługowej
- 1KDD - teren drogi publicznej klasy „dojazdowa”

oznaczenia graficzne obszarów ustanowionych na podstawie przepisów odrębnych:

OT ŻPK * - oznaczenie położenia w otulinie Żywieckiego Parku Krajobrazowego,

oznaczenia informacyjne, nie stanowiące ustaleń planu:

- linie elektroenergetyczne średniego napięcia

0 25 50 100 m
SKALA 1:1000

